




rnb co



rnb co



rnb co

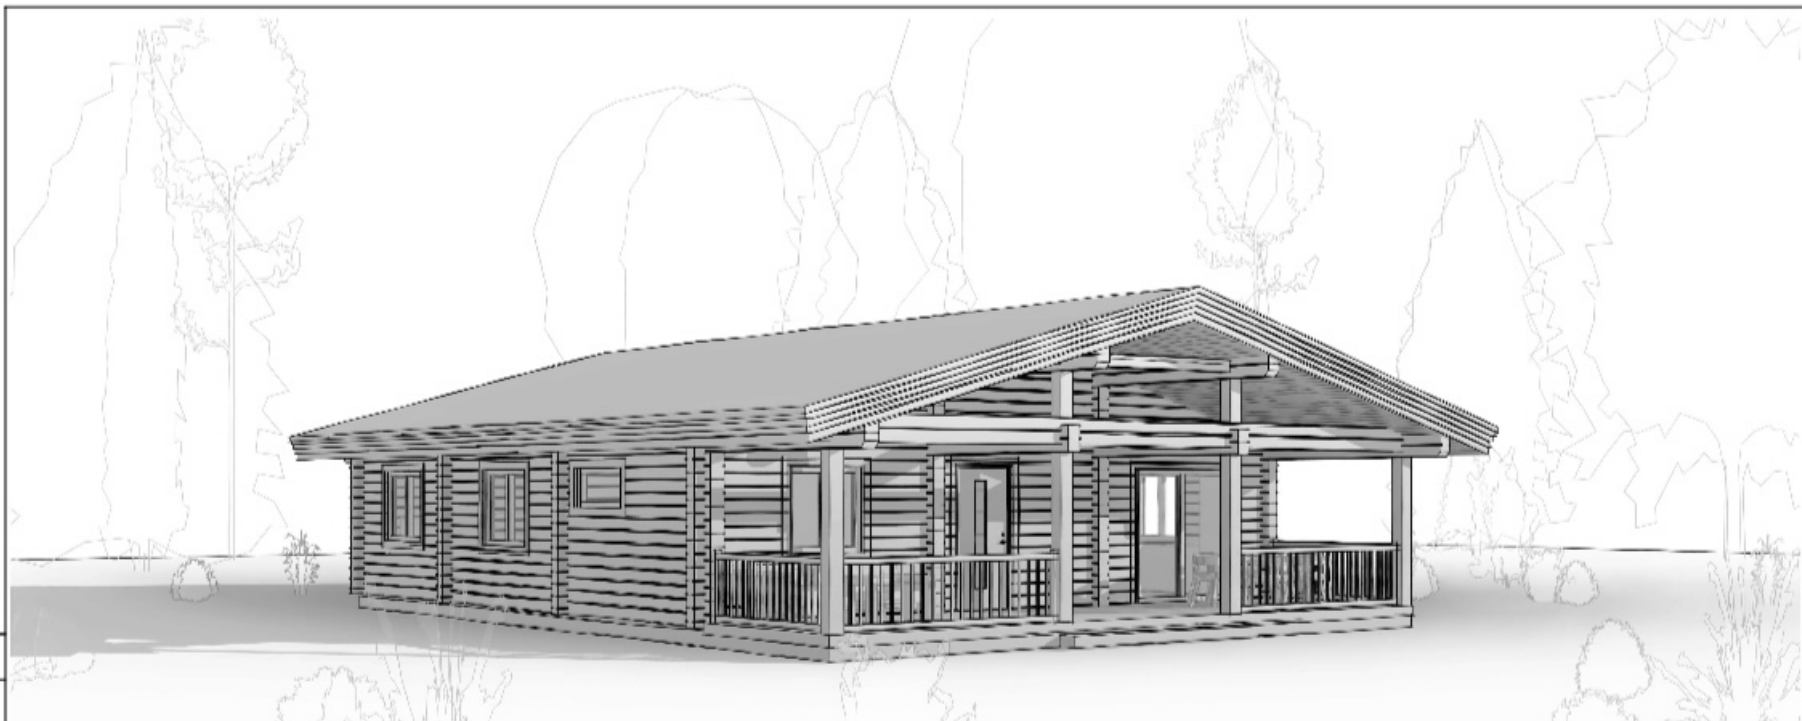

Индивидуальный жилой дом

Вилла Анна – АР

Строительство индивидуального жилого дома


Индивидуальный жилой дом

Разработал Амельченко

Проверил Амельченко

С.02/20.00.00.040					
Инд. № подл.	Подп. и дата	Взам. инд. №			


План этажа на отм.0,000

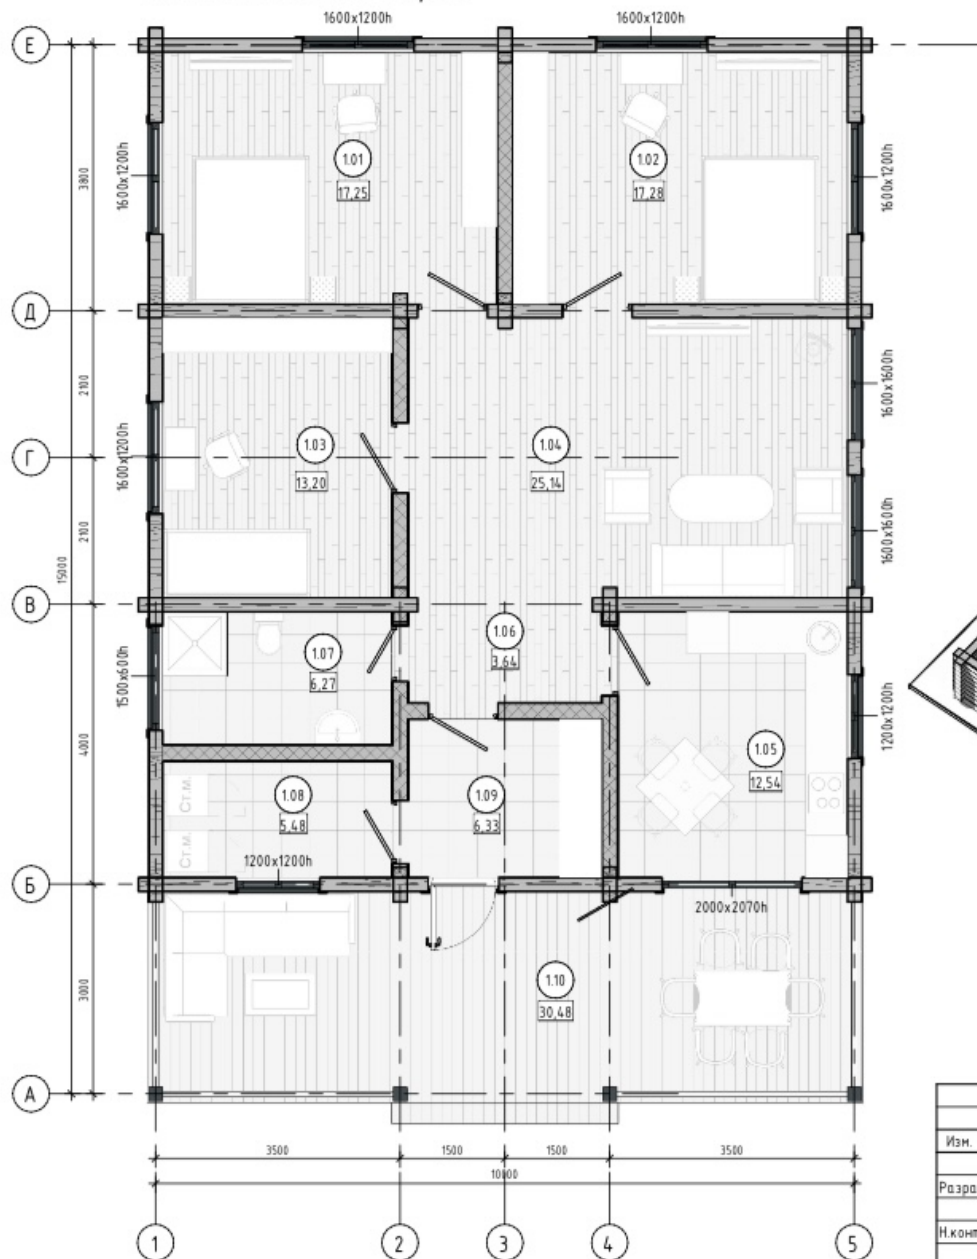

Экспликация помещений

Номер помещения	Наименование	Площадь, м²	Кат. помещения
1.01	Комната	17,25	
1.02	Комната	17,28	
1.03	Комната	13,20	
1.04	Гостинная	25,14	
1.05	Кухня	12,54	
1.06	Коридор	3,64	
1.07	С/у	6,27	
1.08	Котельная	5,48	
1.09	Тамбур	6,33	
1.10	Терраса	30,48	
Общий итог: 10		137,61	

Вид 1-го этажа

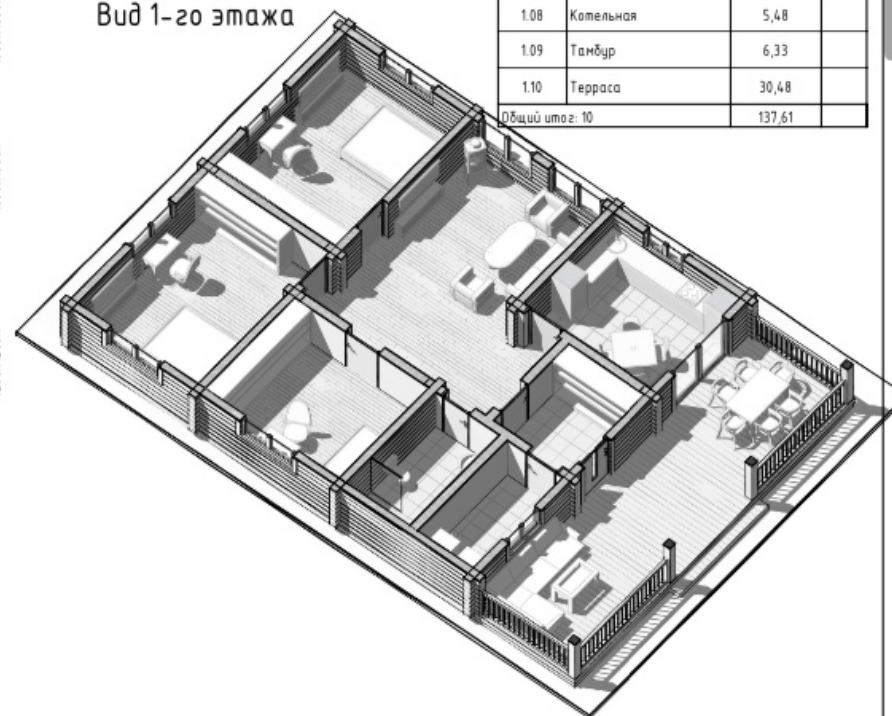


Вилла Анна - АР

Изм.	Кол.уч.	Лист	№ док.	Подп.	Дата
Разработал	Амельченко				
Н.контр.оль	Амельченко				

План этажа на отм. 0,000

Фасад А-Е

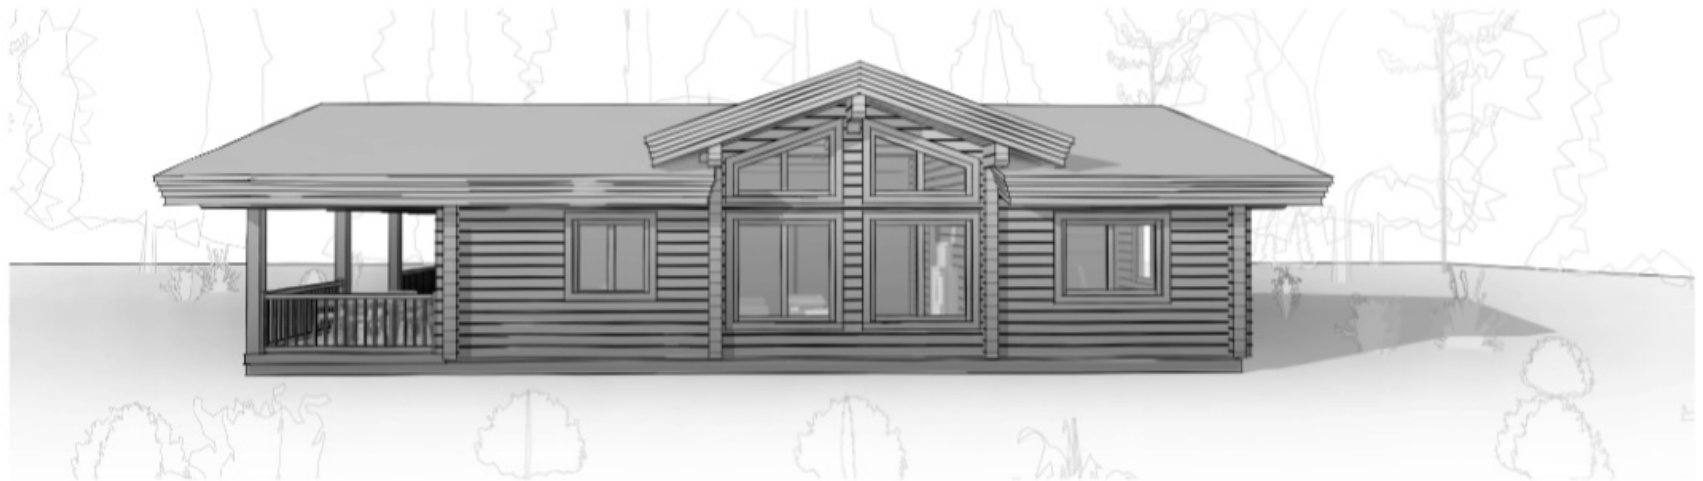

Вилла Анна - АР

Фасад А-Е

Изм.	Кол.уч.	Лист	№ док.	Подп.	Дата	Стадия	Лист	Листов
Разработал	Амельченко					АР	02	
Н.контроль	Амельченко							

Согласовано

Согласовано

Взам. инв. №

Подп. и дата

Инв. № подл.


Создано



Вилла Анна - AP


Φαcαδ 1-5

Фасад Е-А

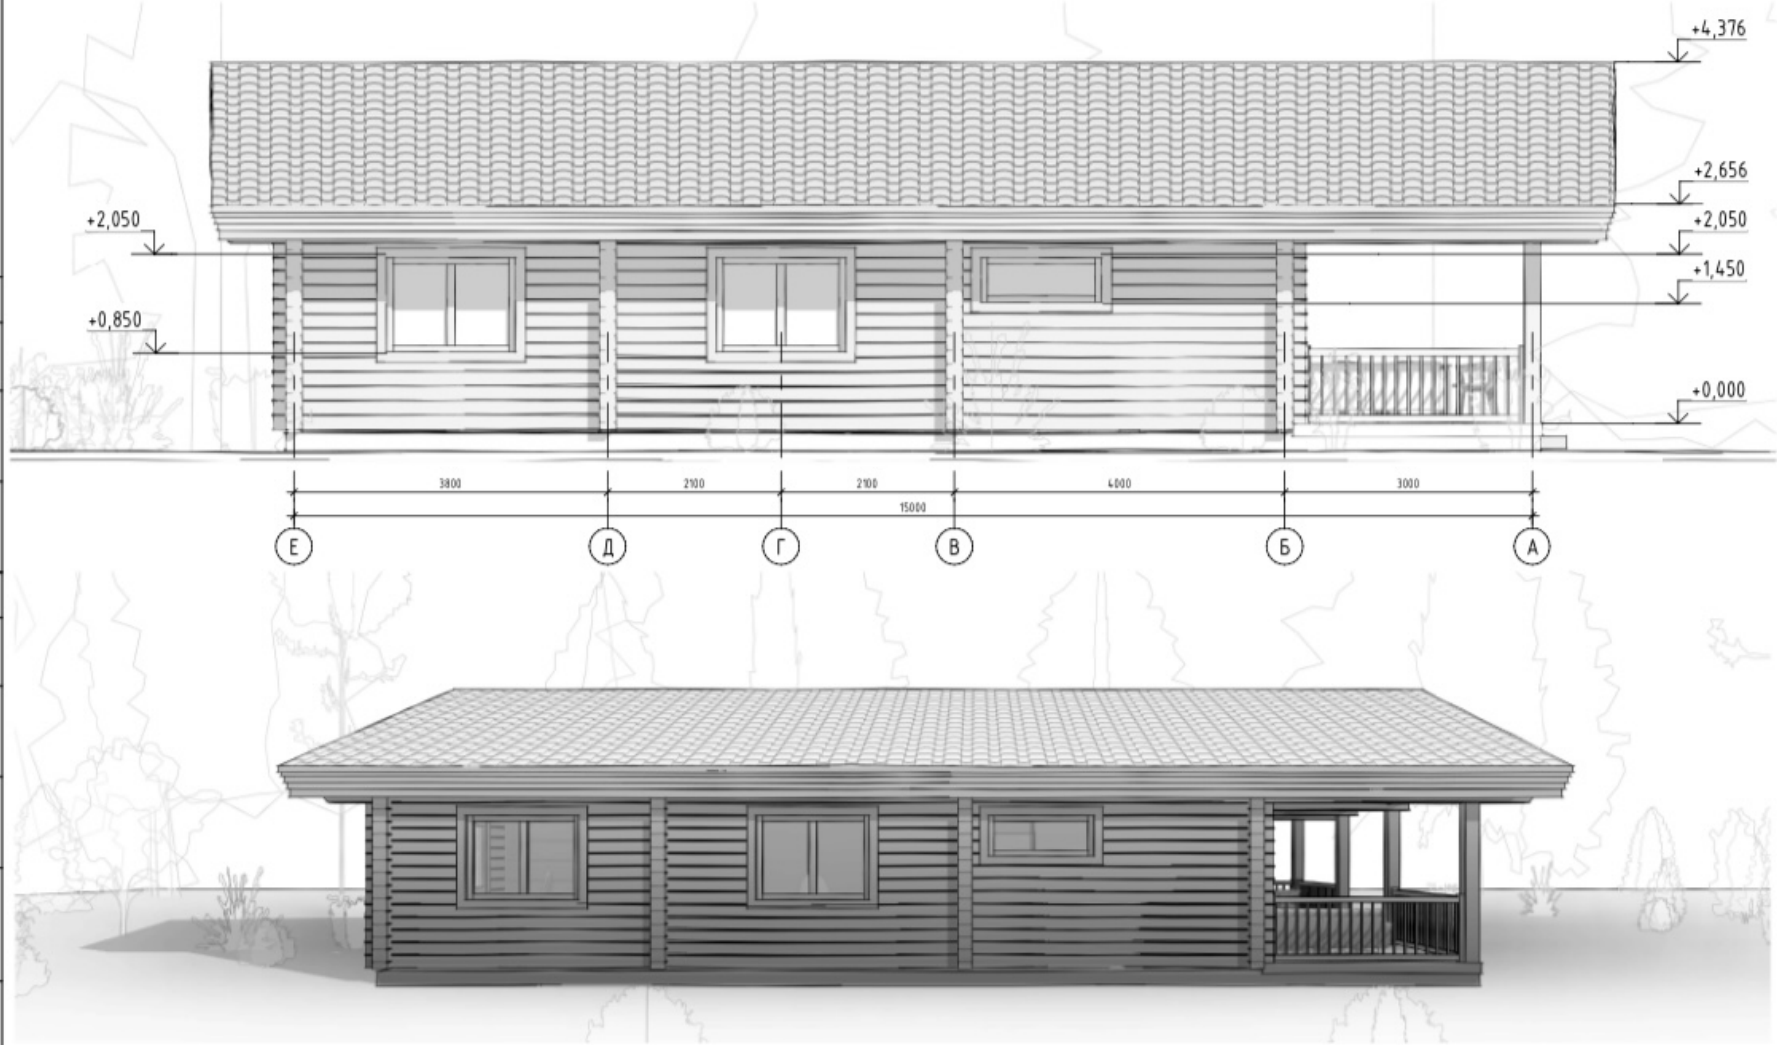

Согласовано		Взам. инв. №	Подп. и дата	Инв. № подл.
Согласовано		Взам. инв. №	Подп. и дата	Инв. № подл.
		Взам. инв. №	Подп. и дата	Инв. № подл.
		Взам. инв. №	Подп. и дата	Инв. № подл.

Изм.						Вилла Анна - АР			
Изм.	Кол.уч.	Лист	№ док.	Подп.	Дата	Фасад Е-А	Стация	Лист	Листов
Разработал	Амельченко						АР	04	
Н.контроль	Амельченко								

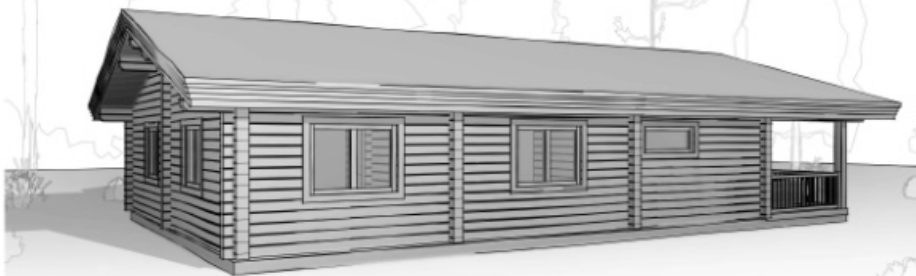

						Вилла Анна - АР			
Изм.	Кол.уч.	Лист	№ док.	Подп.	Дата	Перспектива	Стадия	Лист	Листов
Разработал	Амельченко						АР	06	
И.к.ontrolь	Амельченко								